

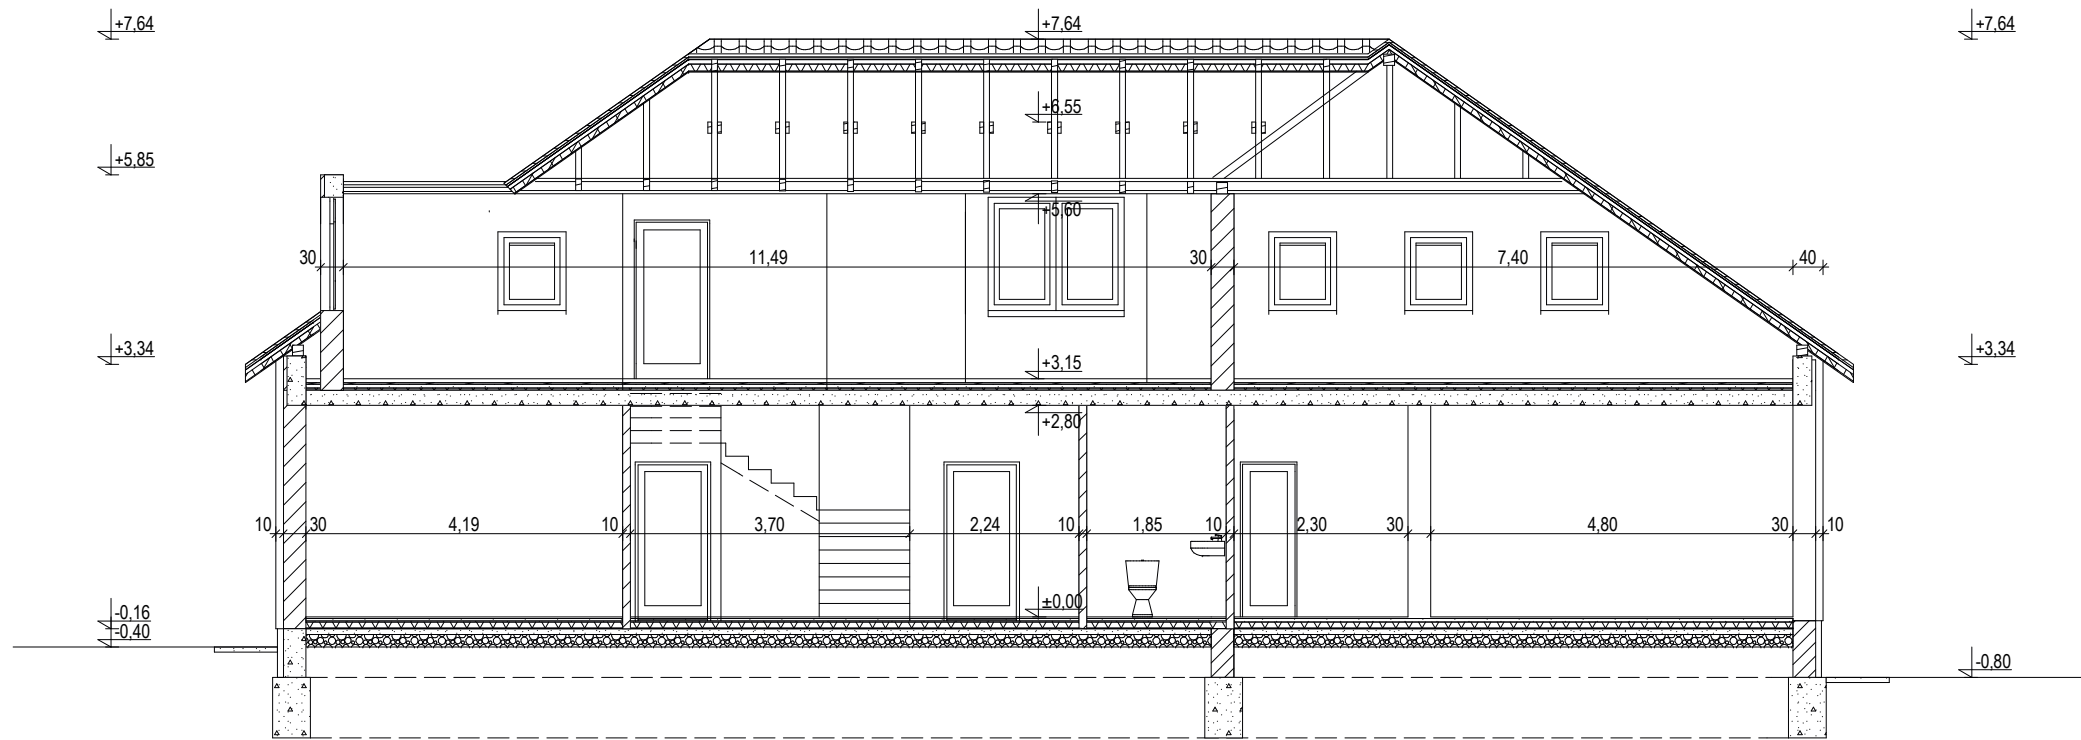


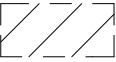



### B-B METSZET

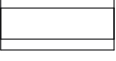

### JELMAGYARÁZAT

-  Tervezéssel nem érintett terület
-  Meglévő falazat
-  Bontandó falszerkezet
-  Tervezett falszerkezet
-  Utólagos hőszigetelés
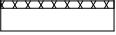
### A-A METSZET

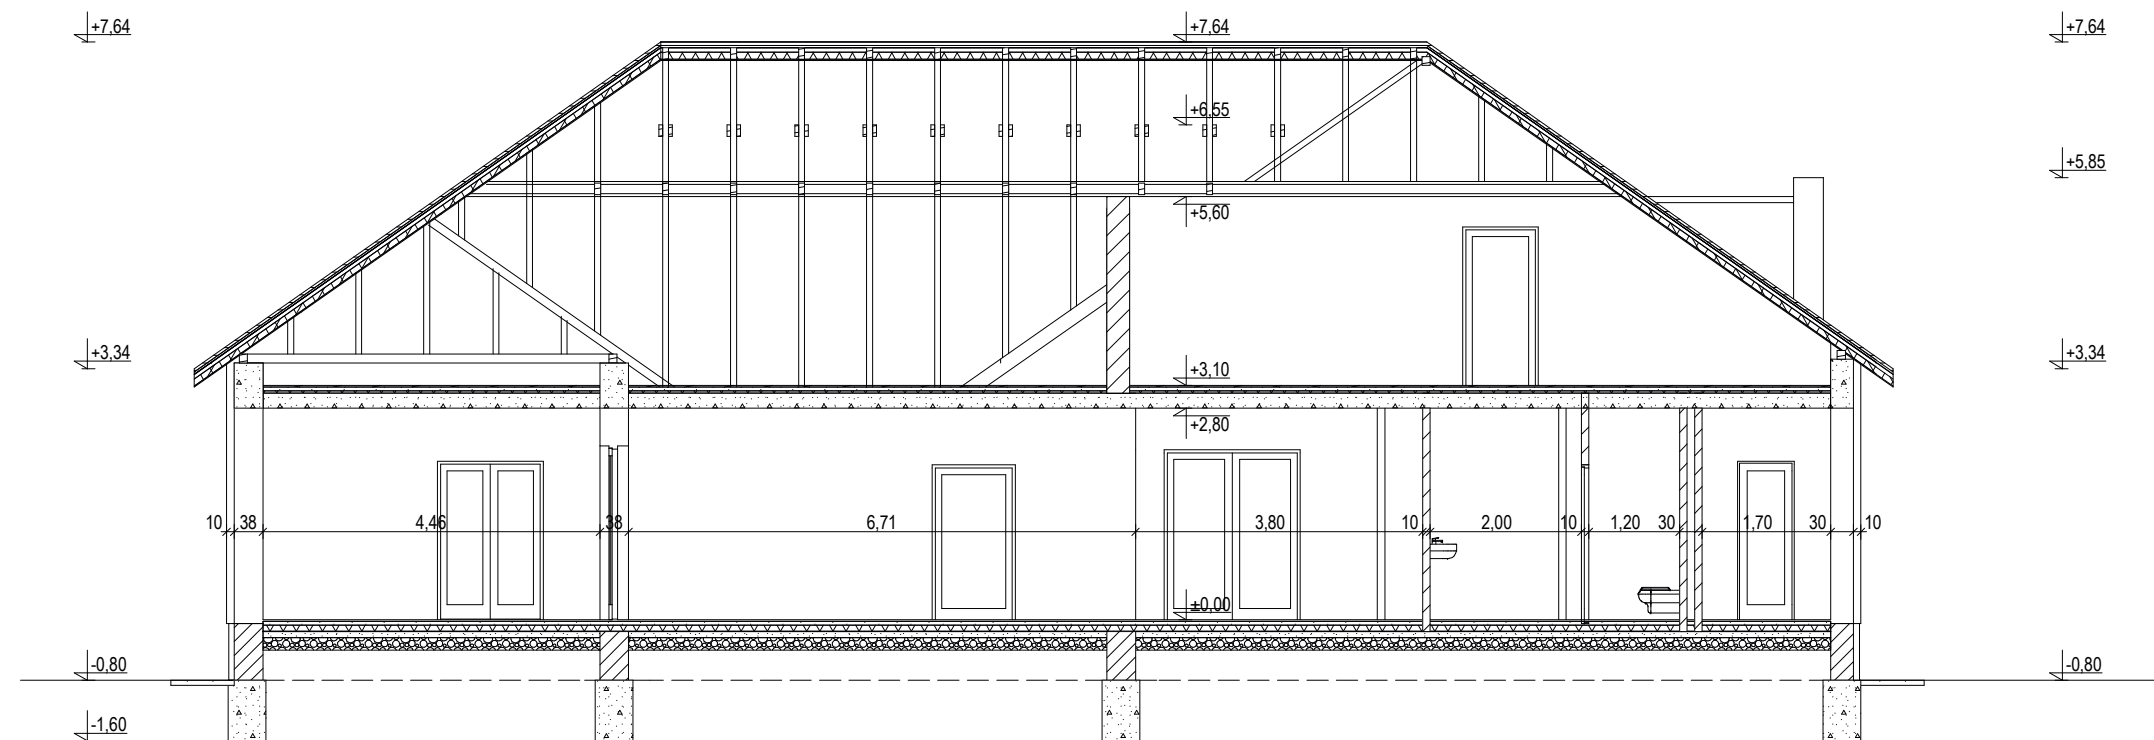

### Megjegyzések:

- Méretek a helyszínen ellenőrizendő!
- Terv +0,00 szintje a meglévő padló vonala (változatlan)!
- Jelen tervdokumentáció építési engedélyezési eljárás céljára készült!
- A tervezés során feltárás nem történt!

Terv: <b>POLGÁRMESTERI HIVATAL ÉPÜLET ÁTALAKÍTÁS ÉS BŐVÍTÉS</b>	
Cím: <b>Ecser, Széchenyi u. 1., HRSZ.: 469/4</b>	
Építtető: <b>Ecser Nagyközség Önkormányzata</b> Ecser, Széchenyi u. 1.	
Felelős tervező: <b>Szilágyi Erzsébet okl. építész É01-0474</b> Sziler Építész Kft. 1118. Regös u. 5. sziler.studio@gmail.com, tel.: +36,30 2745952	
Terv: <b>ÉPÍTÉSI ENGEDÉLYEZÉSI TERVDOKUMENTÁCIÓ</b>	
Tervlap: <b>METSZETEK</b>	
TERVEZETT ÁLLAPOT <span style="float: right;">Rajzszám: <b>E- 04</b></span>	
Dátum: 2016.07.24	Lépték: M=1:100