
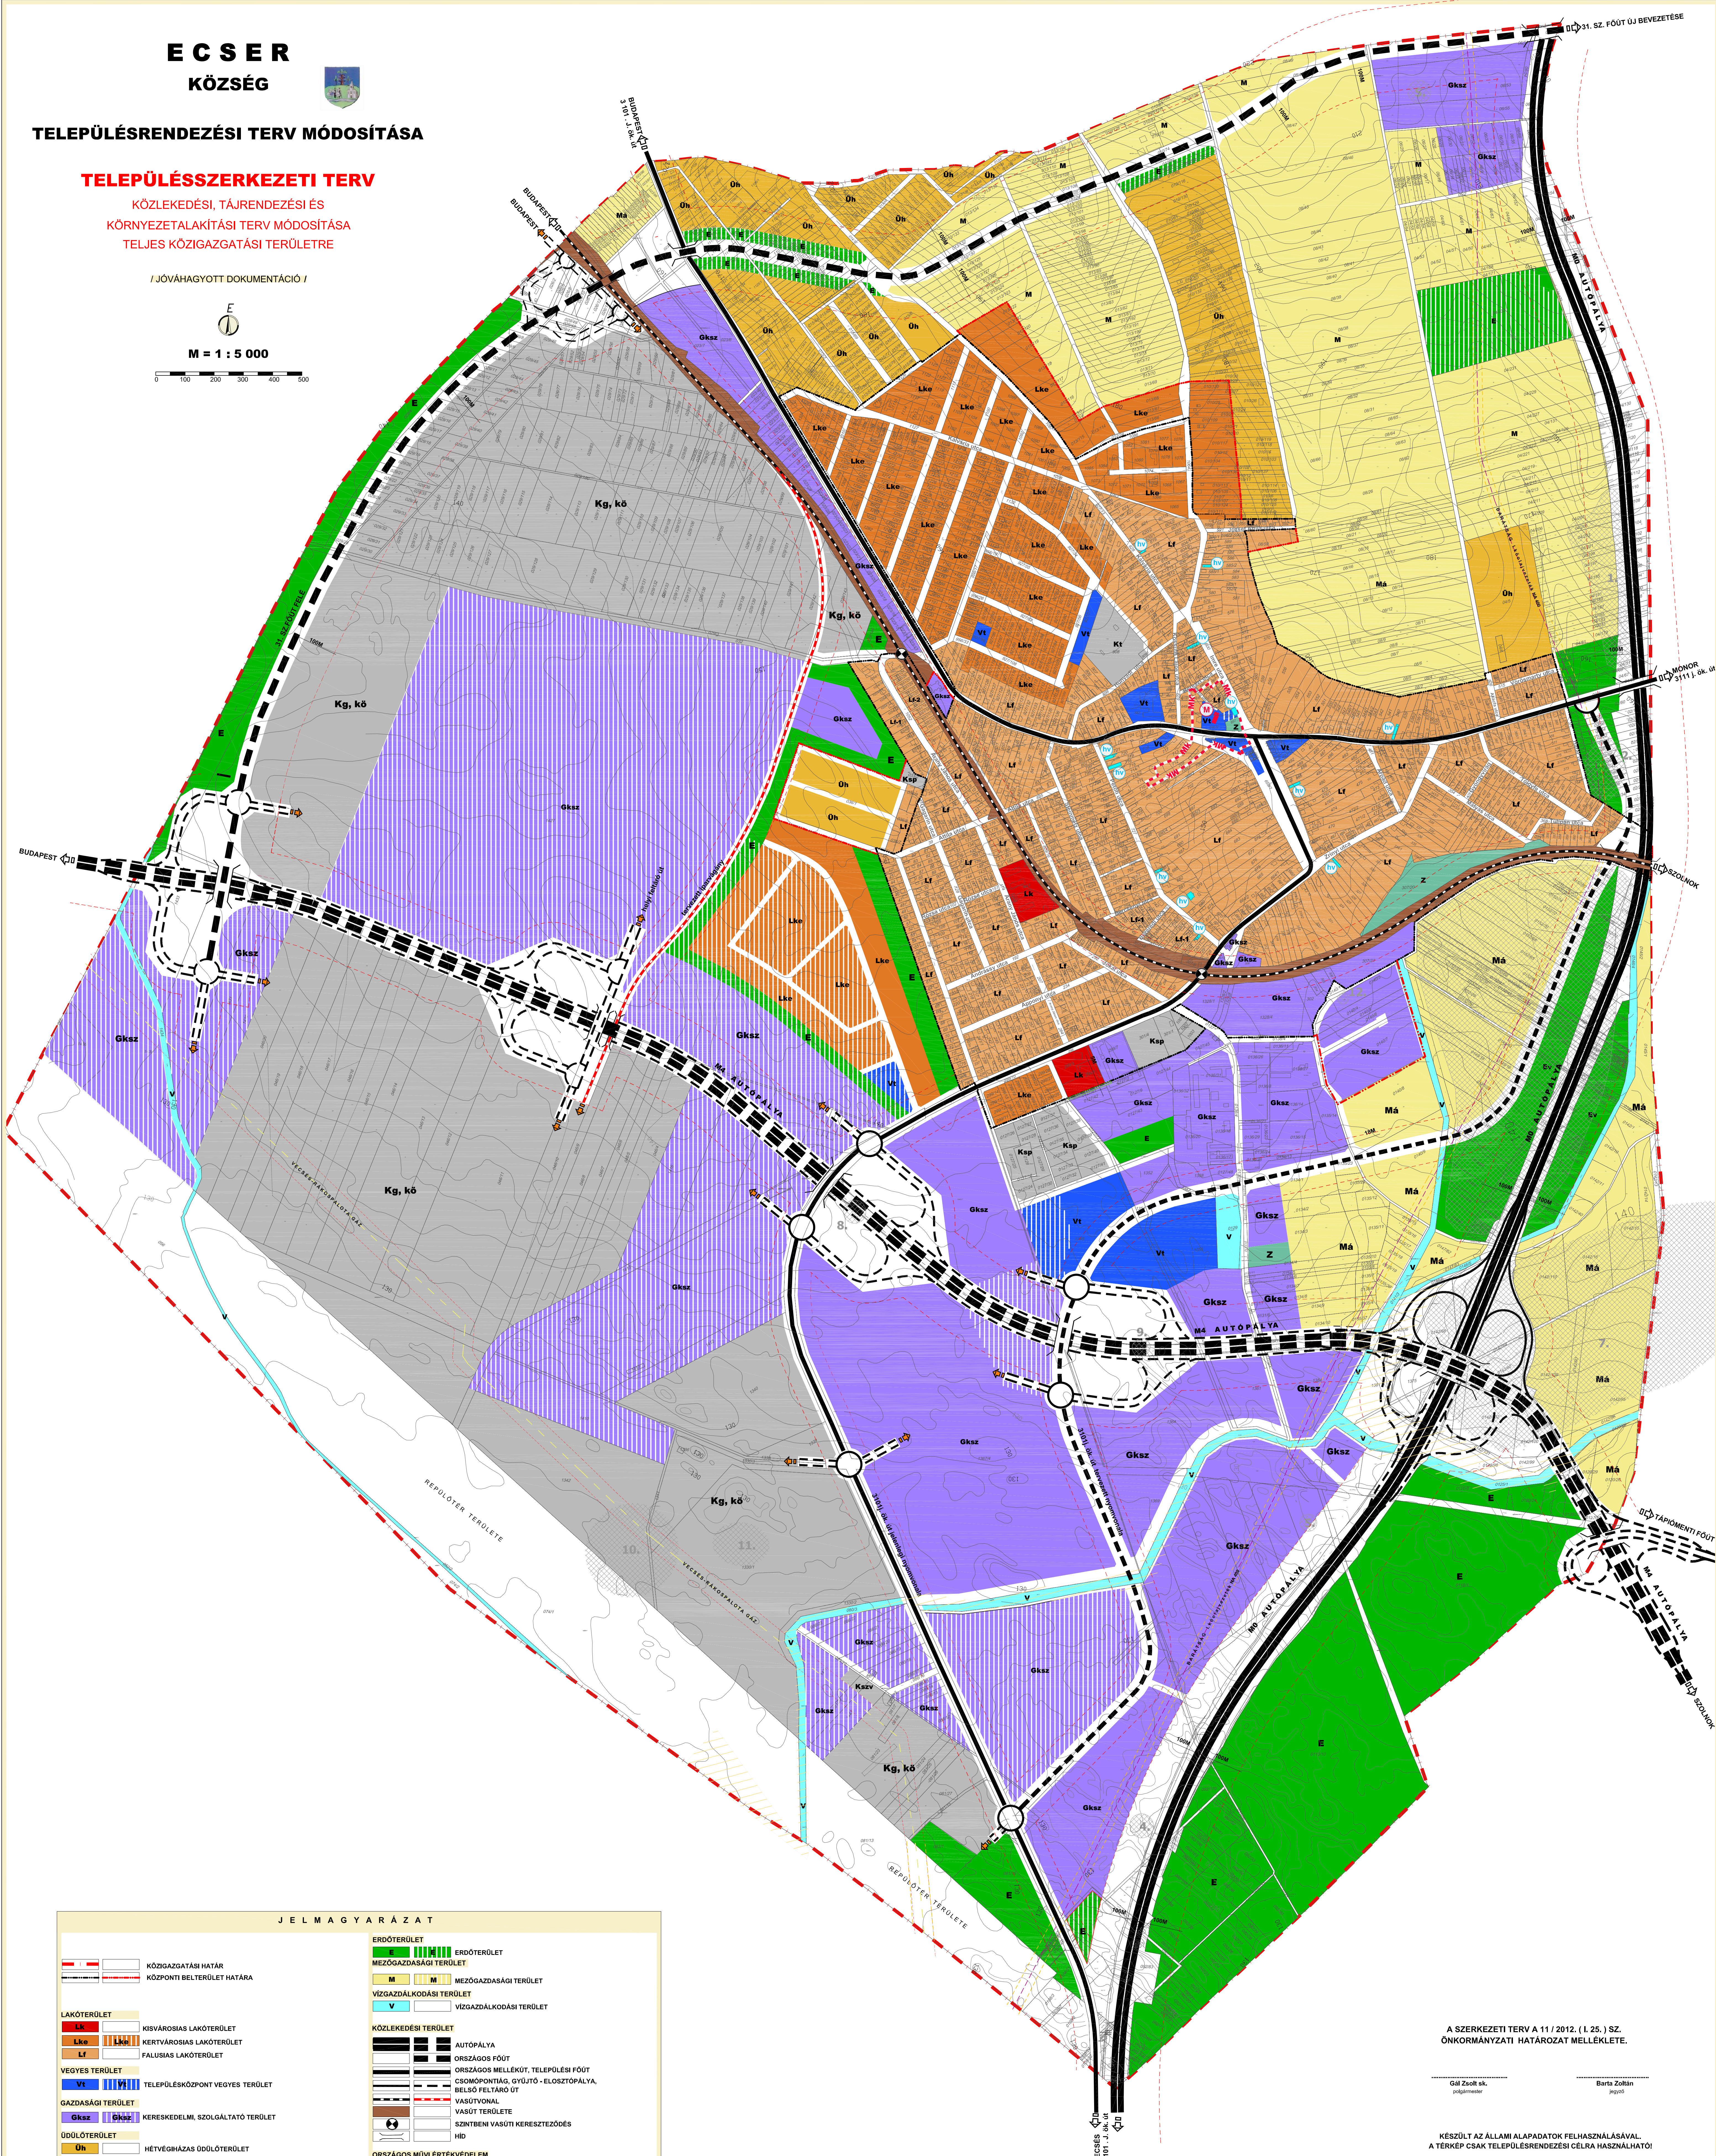


TELEPÜLÉSSZERKEZETI TERV

KÖZLEKEDÉSI, TÁJRENDEZÉSI ÉS
KÖRNYEZETALAKÍTÁSI TERV MÓDOSÍTÁSA
TELJES KÖZIGAZGATÁSI TERÜLETRE

/ JÓVÁHAGYOTT DOKUMENTÁCIÓ /

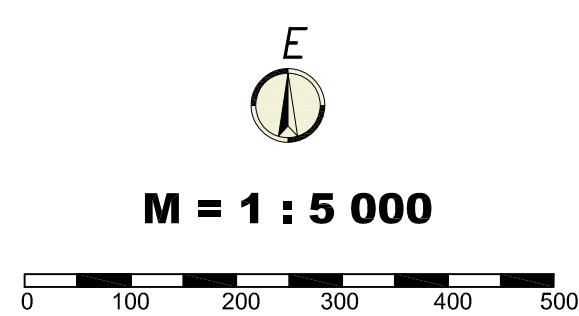

**A SZERKEZETI TERV A 11 / 2012. (I. 25.) SZ.
ÖNKORMÁNYZATI HATÁROZAT MELLÉKLETE.**

Gál Zsolt sk. polgármester **Barta Zoltán** jegyző

KÉSZÜLT AZ ÁLLAMI ALAPADATOK FELHASZNÁLÁSÁVAL.
A TÉRKÉP CSAK TELEPÜLÉSRENDEZÉSI CÉLRA HASZNÁLHATÓ.

		PEST MEGYEI TERÜLET-, TELEPÖLÉS-, KÖRNYEZETI TERVEZŐ ÉS TANÁCSADÓ KFT.		DATUM: 2012. FEBRUÁR 07.	
1088 BUDAPEST Központi iroda: Kelenföldi út 101. Fax: 266 751 71 E-mail: pestiszterv@pestiszterv.hu Tel.: 266 751 70		MEGJELŐ:		KAJTASZÁM:	
ECESER KÖZSÉG ÖNKORMÁNYZATA		ECESER KÖZSÉG ÖNKORMÁNYZATA		TSTZ - M	
MUNKÁRÉSZVEVŐK:		ECESER TELEPÜLÉSKÖZMÉNYEK TERVNEK MÓDOSÍTÁSA		2-10-621	
A TÁJÁZÓ:				MÉRÉSTARTÁS:	
TELEPÜLÉSKÖZMÉNYEK TERV FELTÉJESZTÉSÉNEK KÖZÖSSÉGI TÁJÁZÓLÁSÁNAK (KÖRNYEZETI DOKUMENTÁCIÓ)				MÉRÉS VÉGE: 1. 5.000	
FELTÉJESZTŐ:	TÁJÁZTATÓ:	KÖRNYEZETTERVEZŐ:	KÖZSÉGI FÉLFEKŐ:	SZERZŐKÖZ:	DOKUMENTÁCIÓ:
VARGA ESTHER 1721-03-09	SCHUCHMANN P. 1721-03-09	LOMBAY ESTHER 1721-03-09	DUMA ANDRÁS 1721-03-09	V. ANONYUS	SCHUCHMANN P. 1721-03-09